


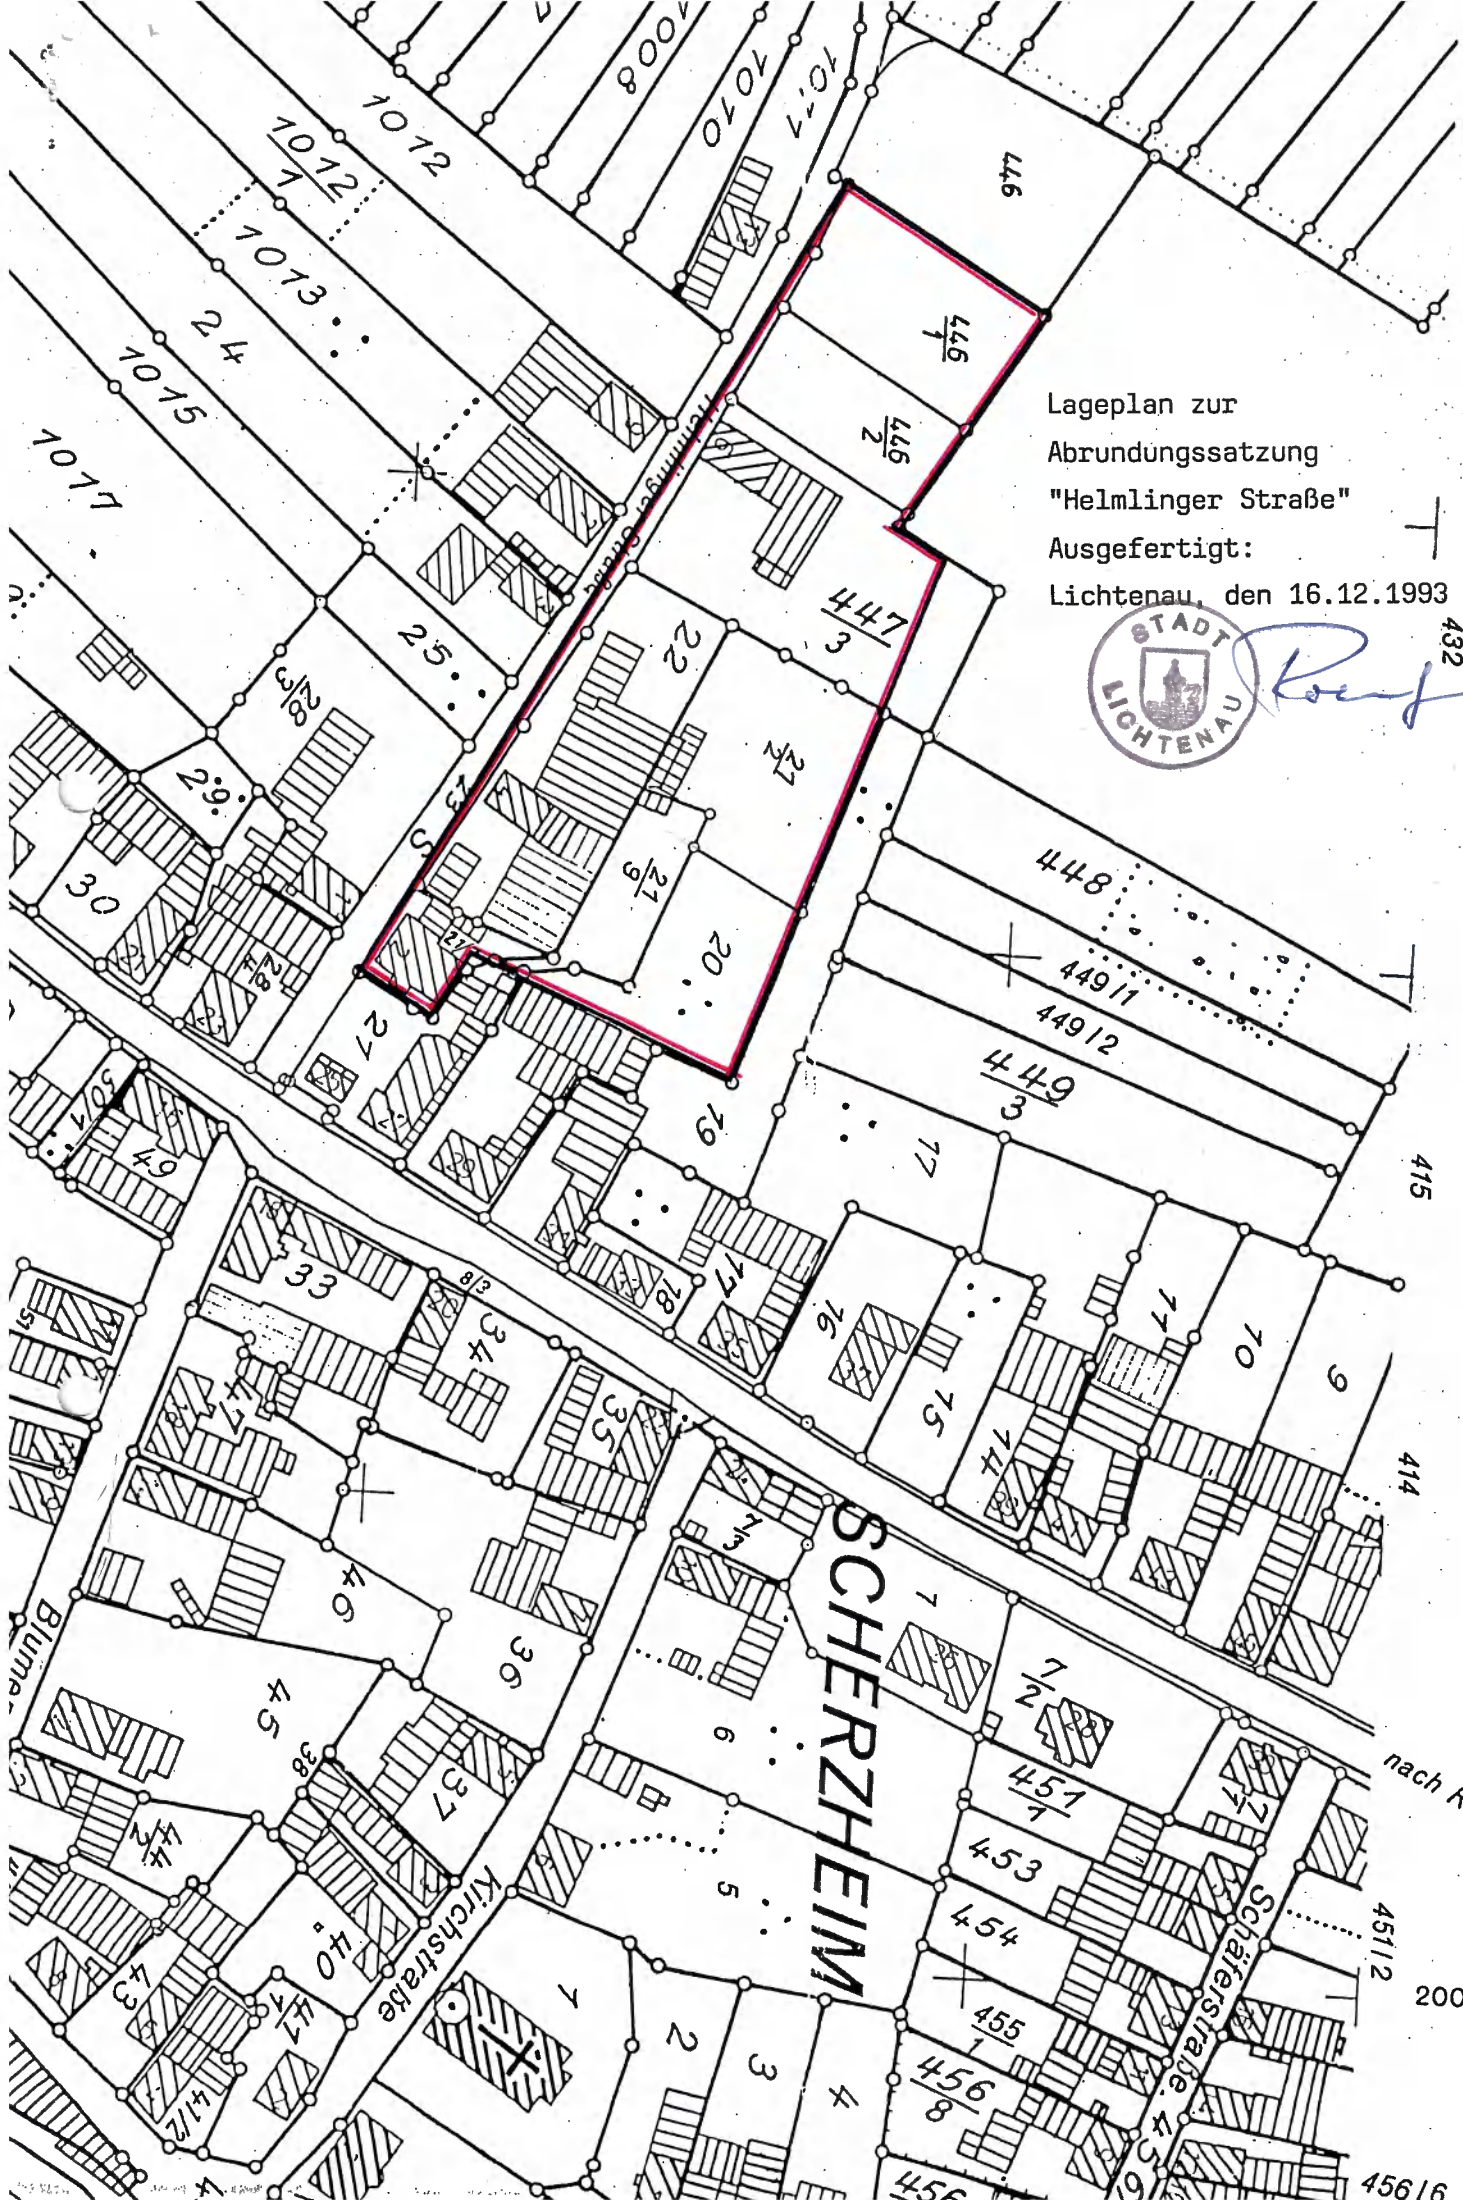

Lageplan zur  
Abrundungssatzung  
"Helmlinger Straße"  
Ausgefertigt:  
Lichtenau, den 16.12.1993



*Boef*

432

3426 C

415

414

nach Rastatt

451/2

200

456/6

SCHERZHEIM

Kirchstraße

Scherzheimstraße