


Bebauungsplan (2009)
"Hauptstraße / Benshurststraße"

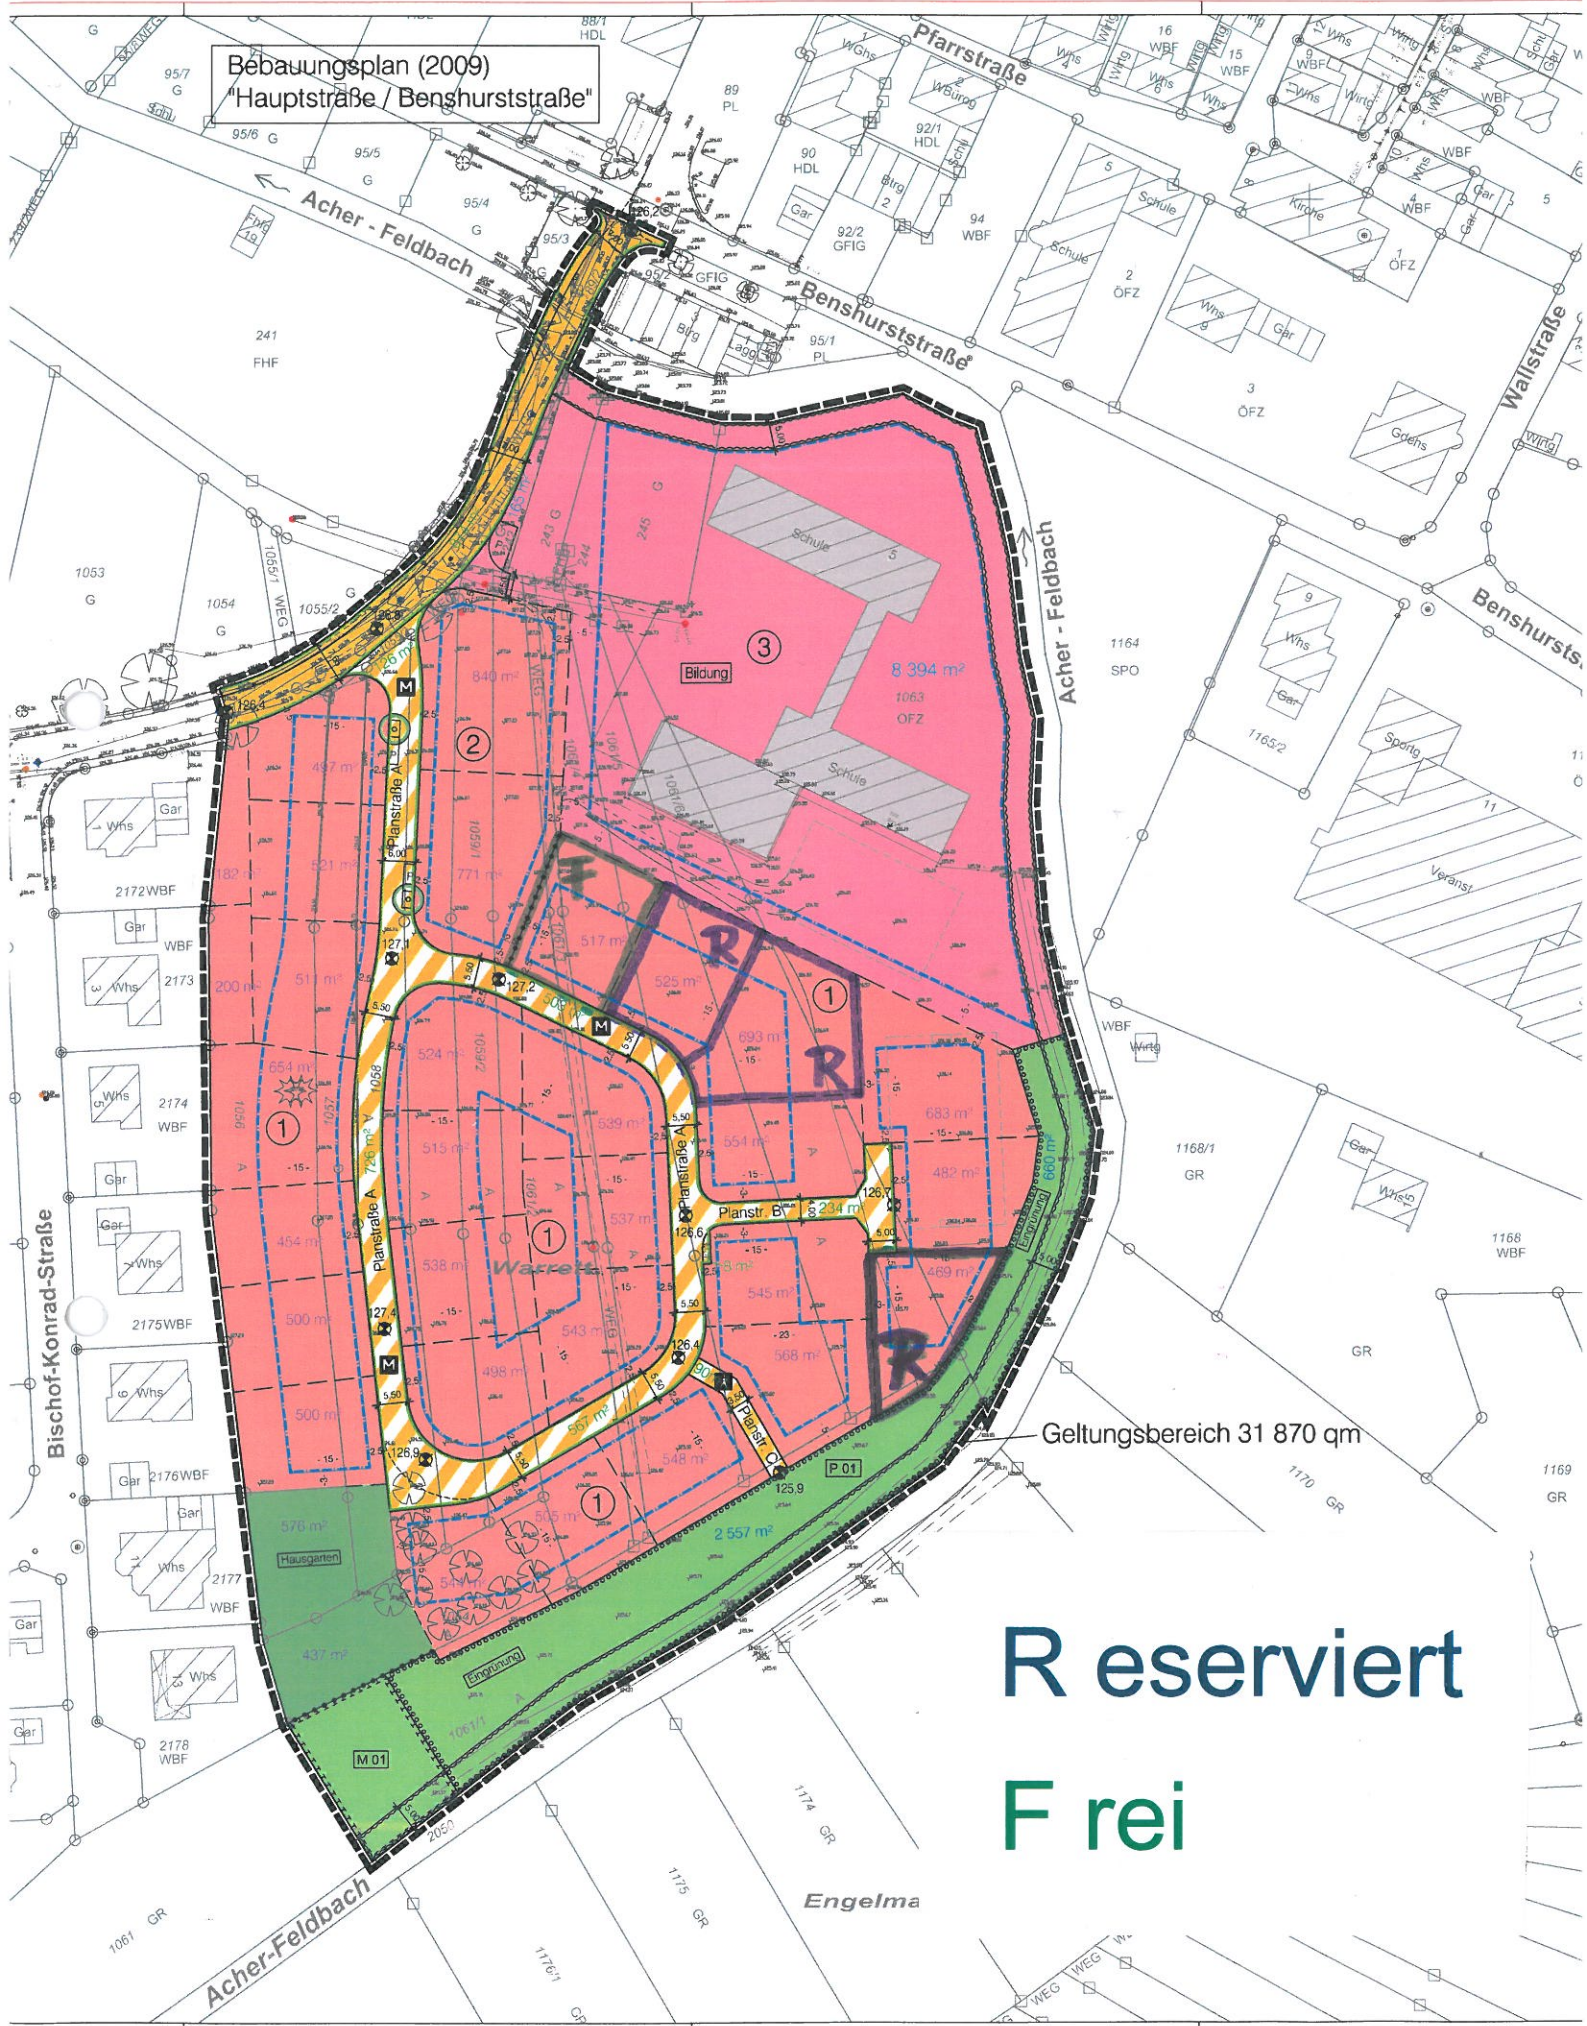

Geltungsbereich 31 870 qm

R eserviert
F rei

Engelma