


Bebauungsplan (2009)
"Hauptstraße / Benschurstraße"

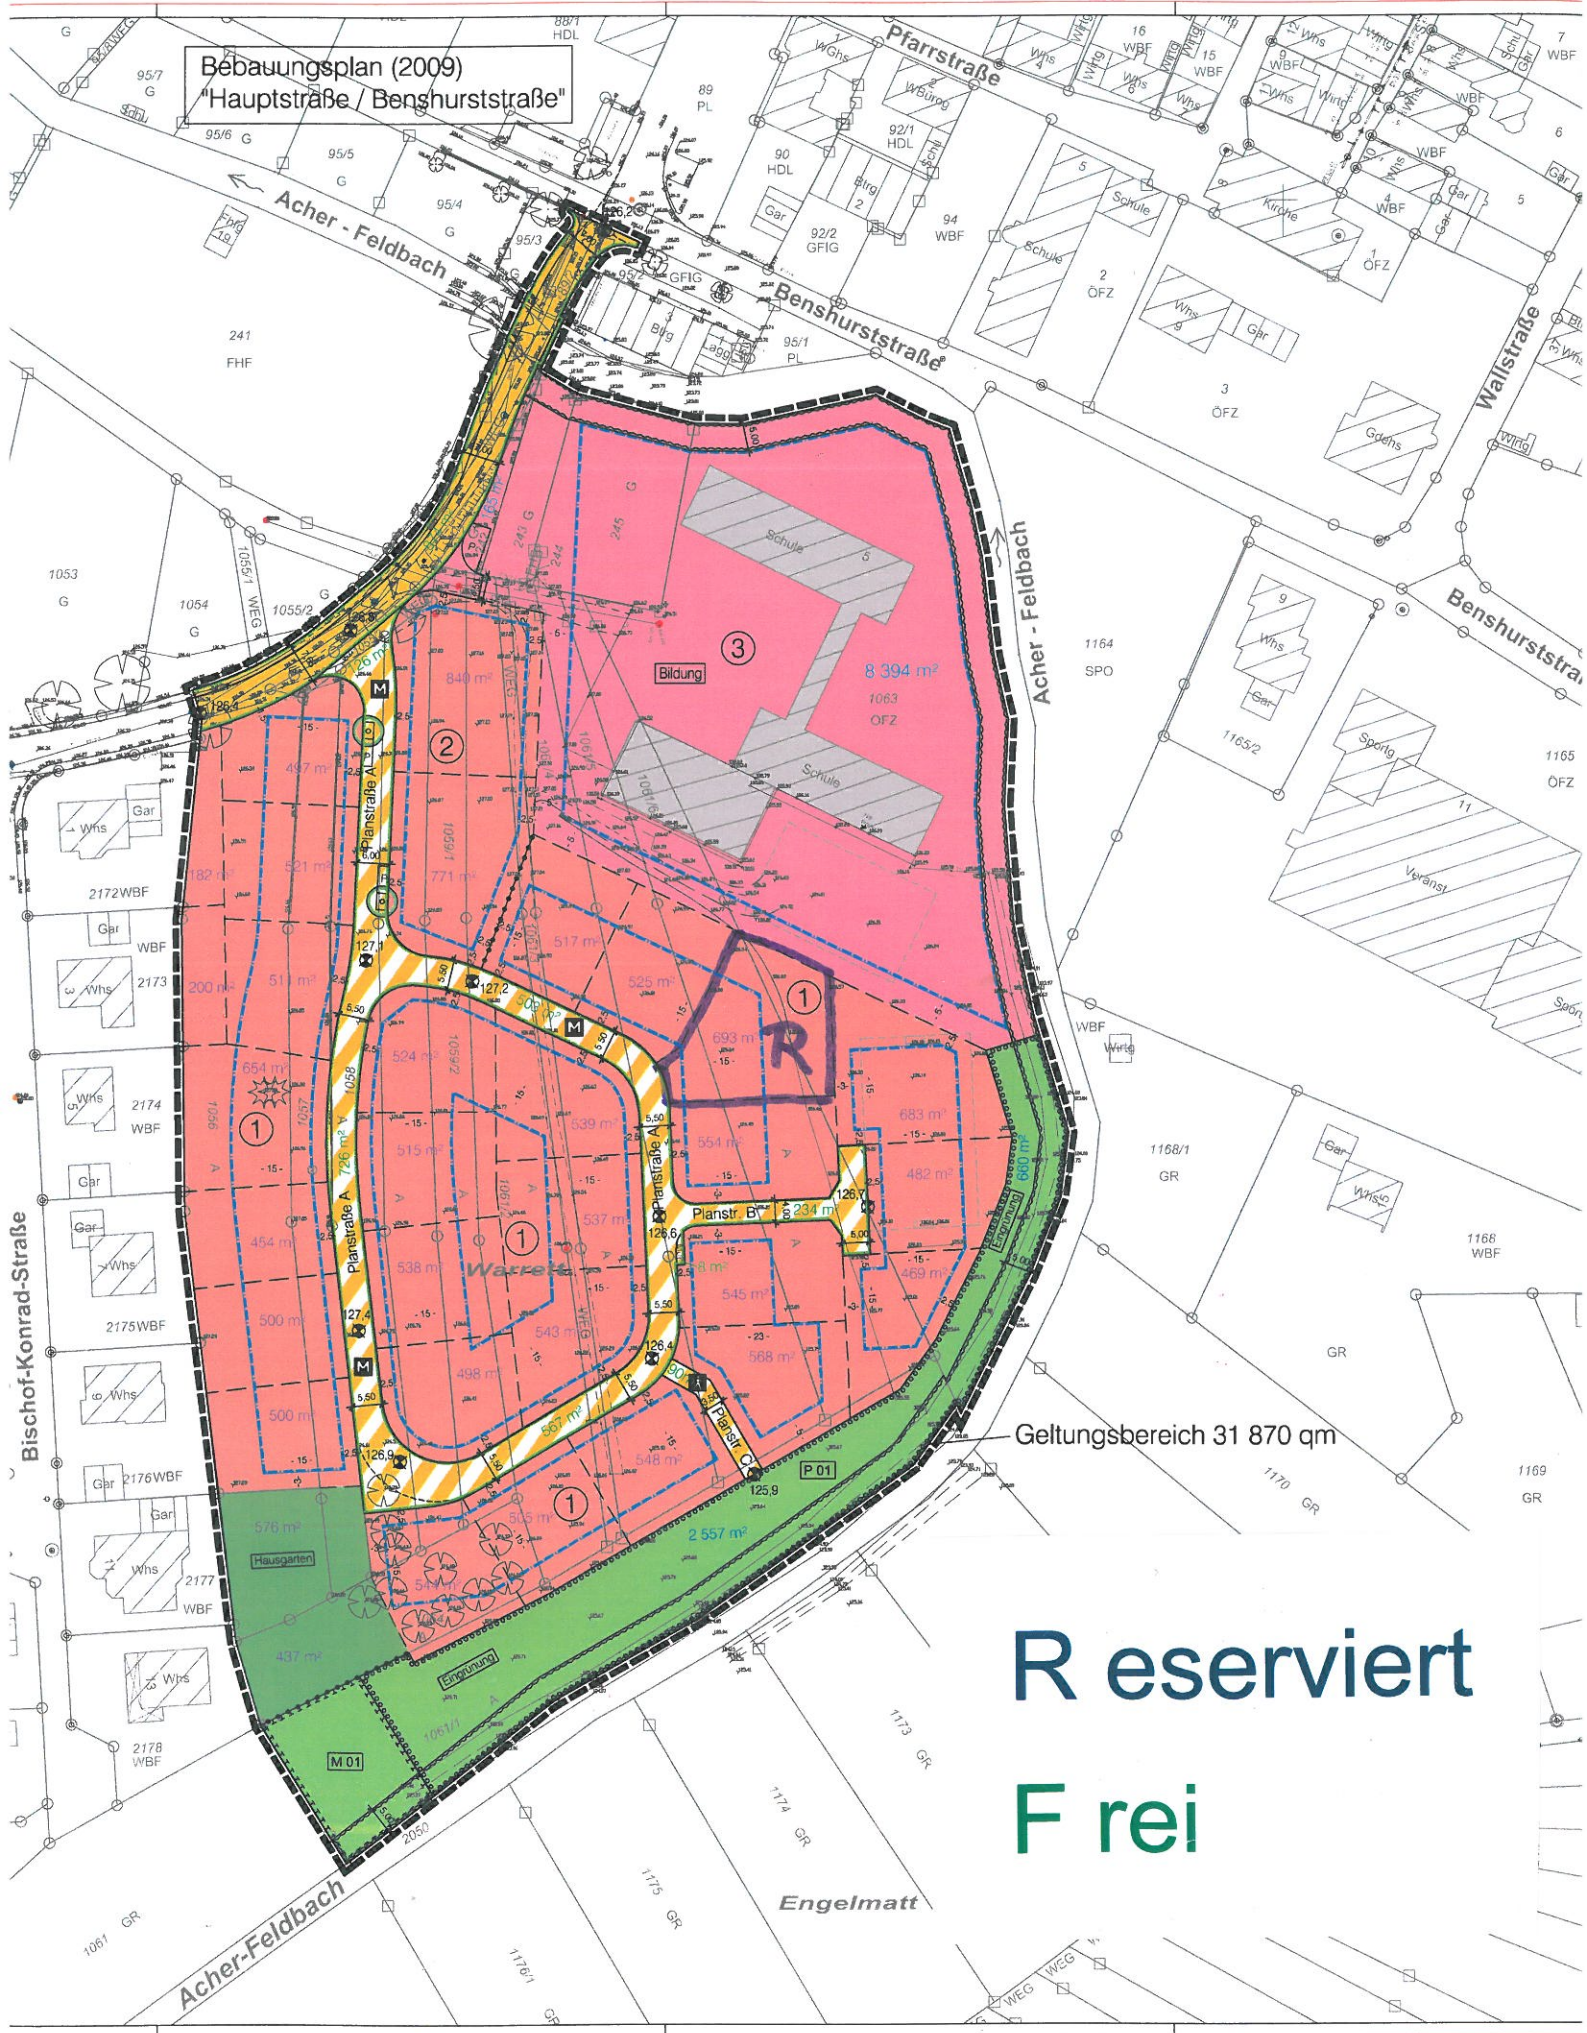

Geltungsbereich 31 870 qm

Reserviert
Frei