


DIE ÜBEREINSTIMMUNG DES INHALTS DES PLANUNGSGEBIETES
DARSTELLUNG GEGENÜBER DEM GRUNDBUCH MÖGLICH.
ABWEICHUNGEN GEGENÜBER DEM GRUNDBUCH MÖGLICH.

1.1.1.1.1.

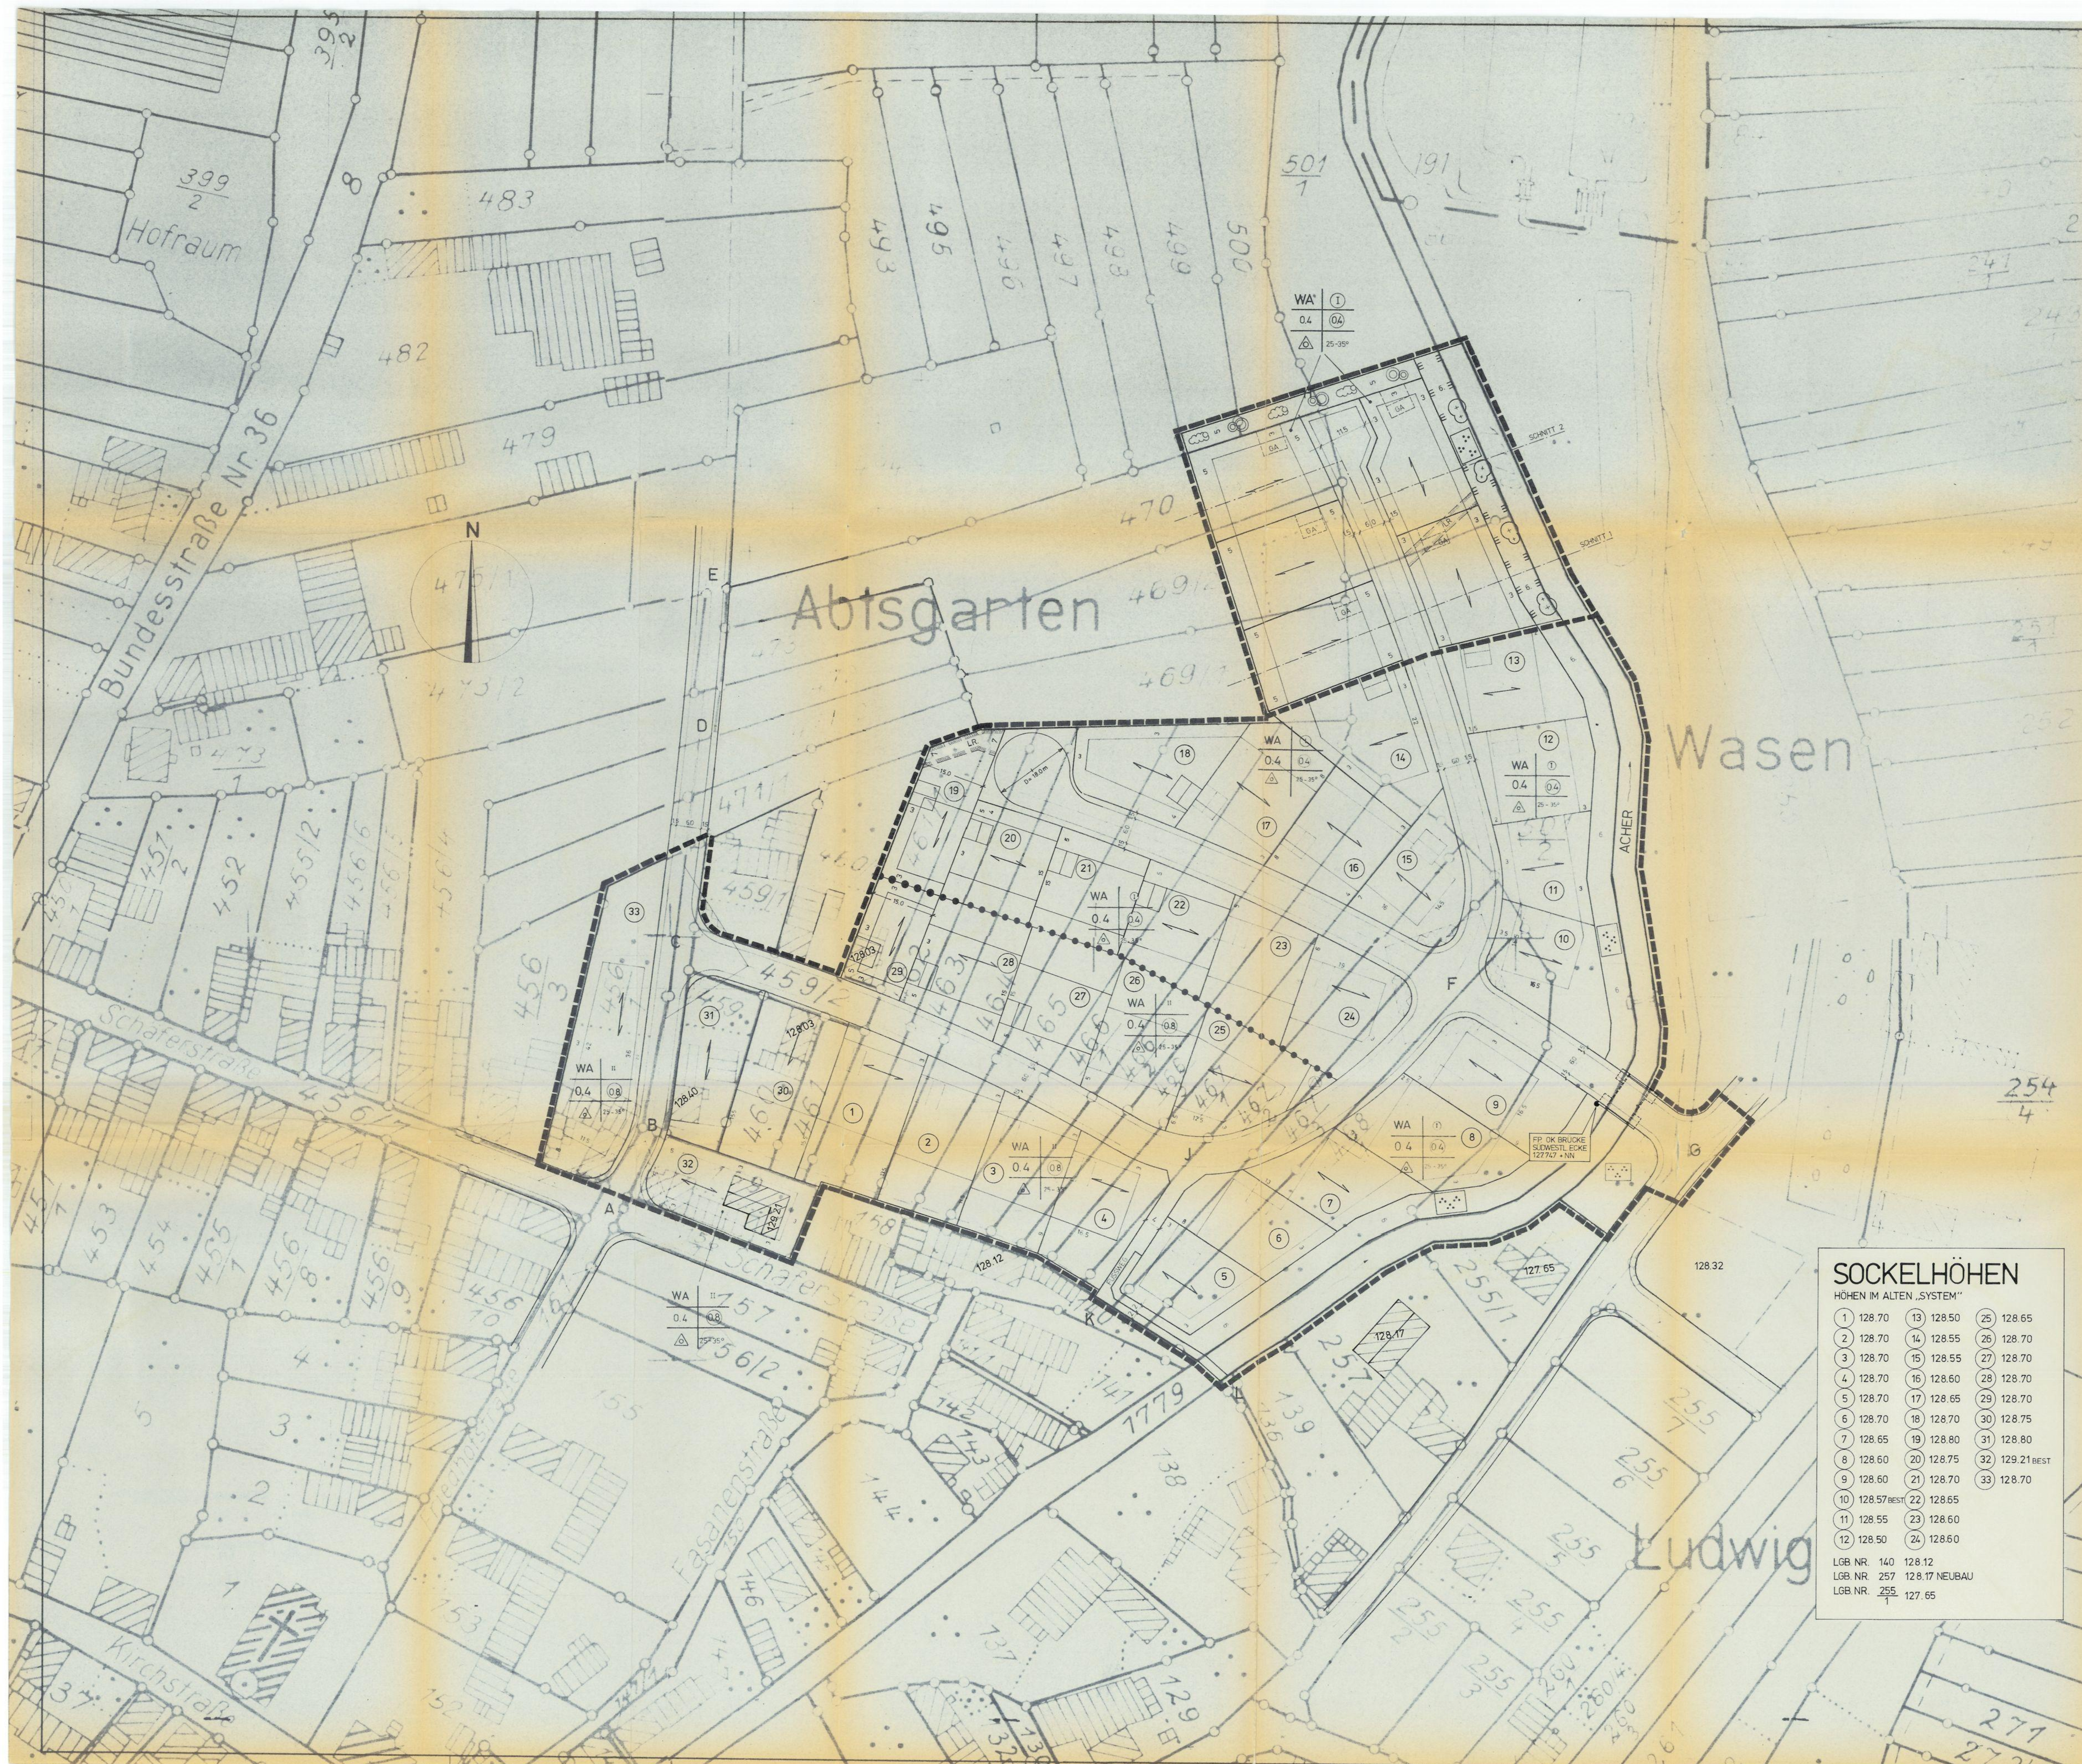

ZEICHENERKLÄRUNG

- BEPFLANZUNGEN**
(§ 9 Abs. 1 Nr. 25 a-b BBodG)
- BUNDEN FÜR DIE ERHALTUNG VON BAUMGRUPPEN UND UFERGEBÖLZ
 - PFLANZGEBOT FÜR BAUMGRUPPEN
 - PFLANZGEBOT FÜR BUSCHGRUPPEN
- GRÜNFLÄCHEN**
(§ 9 Abs. 1 Nr. 15 BBodG)
- OFFENTLICHE GRÜNFLÄCHE
 - VERÄNDERUNG DES GELÄNDES DURCH AUFSCHÜTTUNGEN ODER ABGRABUNGEN SIND AUSGESCHLOSSEN
- SONSTIGE FESTSETZUNGEN**
- FÜRSTICHTUNG VON DER BEHALDUNG FREIZUHALTENDE GRUNDSTÜCKE (§ 9 Abs. 1 Nr. 15 BBodG)
 - BODENANLAGE
 - VERÄNDERUNG DES GELÄNDES DURCH AUFSCHÜTTUNGEN ODER ABGRABUNGEN SIND AUSGESCHLOSSEN
- WA** ALLGEMEINE WOHNGEBIETE § 4 Bau NVO
- MASS DER BAULICHEN NUTZUNG**
(§ 9 Abs. 1 Nr. 11 BBodG)
- ZAHLE DER VOLLGESCHOSSE ALS HOCHSTGRENZE
 - GRUNDPLACHENZAHLE
 - GESCHOSSEPLACHENZAHLE
- BAUWEISE u. BAUGRENZEN**
(§ 9 Abs. 1 Nr. 2 BBodG)
- OFFENE BAUWEISE NUR EINZELHAUSER
 - BAUGRENZE
- VERKEHRSFLÄCHEN**
(§ 9 Abs. 1 Nr. 11 BBodG)
- STRASSEN- u. GEHWEGEFLÄCHEN
- VERSORGUNGSPFLÄCHEN**
(§ 9 Abs. 1 Nr. 12 BBodG)
- OFFENTLICHE PARKPLÄTZE
 - UNIFORMISATION
- LR** MIT LEITUNGSRECHT ZU BELASTENDE FLÄCHEN (§ 9 Abs. 1 Nr. 21 BBodG)

ANLAGE NR. 2
FERTIGUNG

STADT LICHTENAU STADTTEIL SCHERZHEIM SOCKELHÖHENPLAN „ABTSGARTEN“ ÄNDERUNG

MASSTAB 1:500

SOCKELHÖHEN

HÖHEN IM ALTEN „SYSTEM“

1 128.70	13 128.50	25 128.65
2 128.70	14 128.55	26 128.70
3 128.70	15 128.55	27 128.70
4 128.70	16 128.60	28 128.70
5 128.70	17 128.65	29 128.70
6 128.70	18 128.70	30 128.75
7 128.65	19 128.80	31 128.80
8 128.60	20 128.75	32 129.21 BEST
9 128.60	21 128.70	33 128.70
10 128.57 BEST	22 128.65	
11 128.55	23 128.60	
12 128.50	24 128.60	

LGB NR. 140 128.12
LGB NR. 257 128.17 NEUBAU
LGB NR. 255 127.65

LICHTENAU, DEN 10. März 1983
PLANVERFASSER:
INGENIEURBÜRO
KARL ZINK
7591 LAUFBADEN