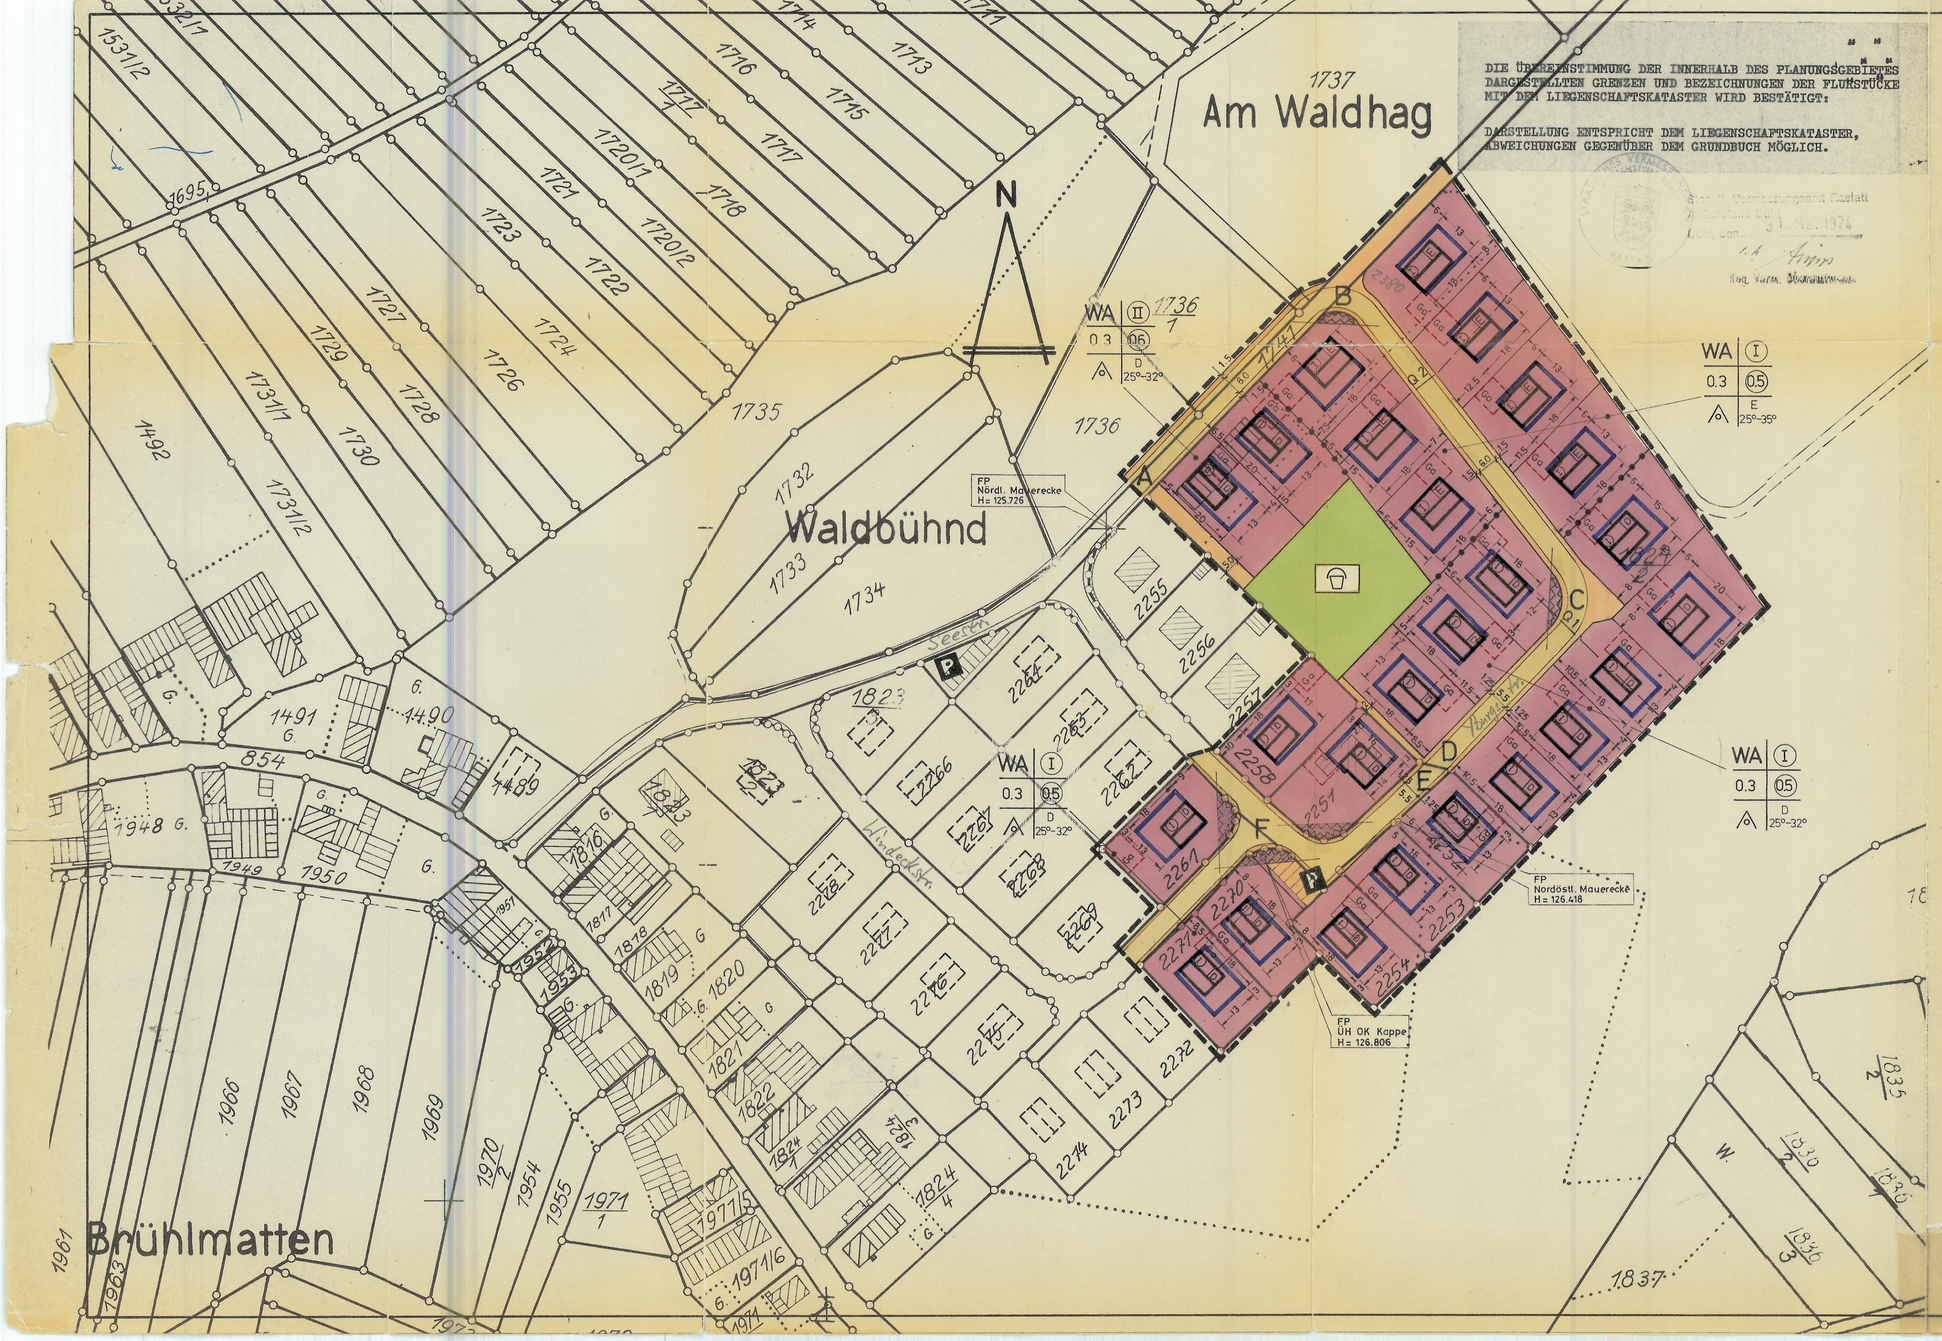

DIE ÜBEREINSTIMMUNG DER INNERHALB DES PLANUNGSGEBIETES DARGESTELLTEN GRENZEN UND BEZEICHNUNGEN DER FLURSTÜCKE MIT DEM LIEGENSCHAFTSKATASTER WIRD BESTÄTIGT:

DARSTELLUNG ENTSPRICHT DEM LIEGENSCHAFTSKATASTER, ABWEICHUNGEN GEGENÜBER DEM GRUNDBUCH MÖGLICH.

Staatl. Vermessungsamt Rastatt
Außenstelle Bühl
Bühl, den 31. Mai 1974
Kgl. Verm. Oberamtmann

FÜLLSCHEMA DER NUTZUNGSSCHABLONE

BAUGEBIET	ZAHL DER VOLLGESCHOSSE
GRUNDFLÄCHEN ZAHL	GESCHOSS FLÄCHENZAHL
BAUWEISE	DACHNEIGUNG

OFFENE BAUWEISE NUR EINZELHÄUSER ZULÄSSIG

SICHTDREIECKE

ANLAGE NR. 1
1. FERTIGUNG

STADT LICHTENAU

BAUGEBIET „WALDBÜHND" BEBAUUNGSPLAN-ERWEITERUNG

M. 1:1000

li-24

LICHTENAU, DEN 12. Sep. 1977

STADT LICHTENAU

LAUF, DEN 27.5.1974
PLANVERFASSER

INGENIEURBÜRO
KARL ZINK
7591 LAUF/BADEN

BEBAUUNGSVORSCHRIFTEN UND ZEICHENERKLÄRUNGEN SIEHE ANLAGE NR. 2

GEÄNDERT SEPT. 77